

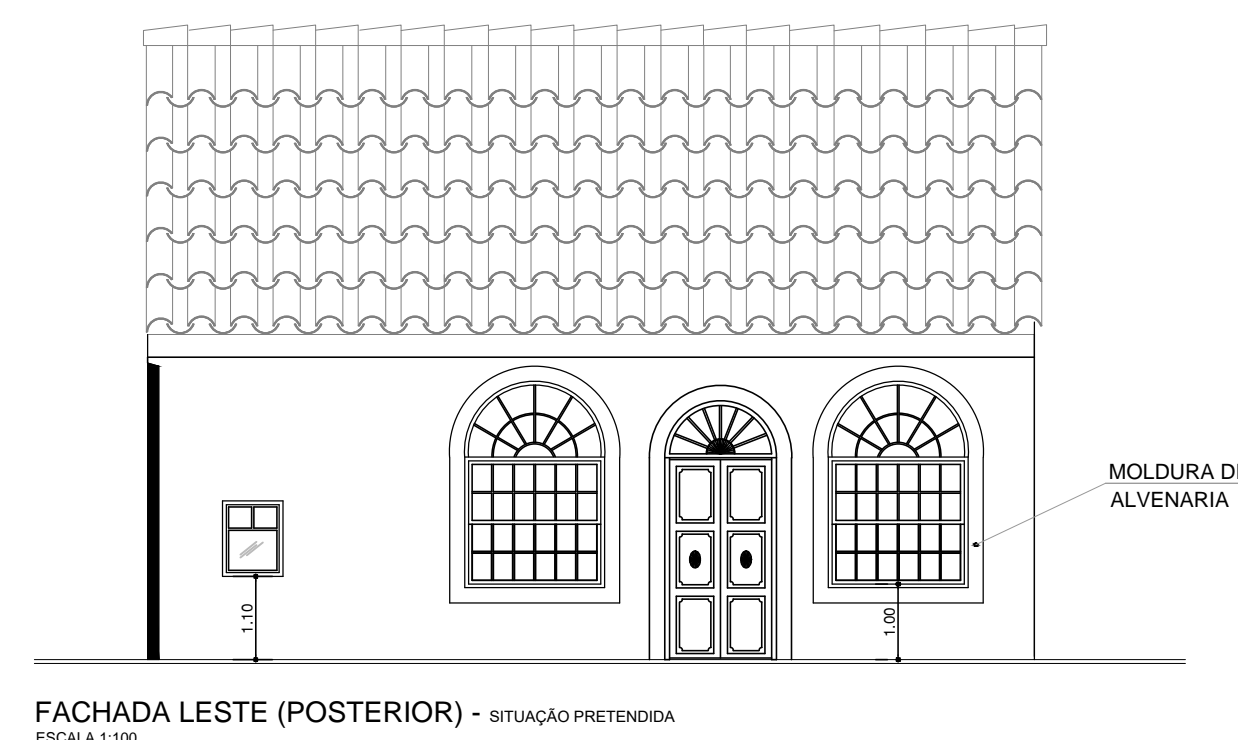
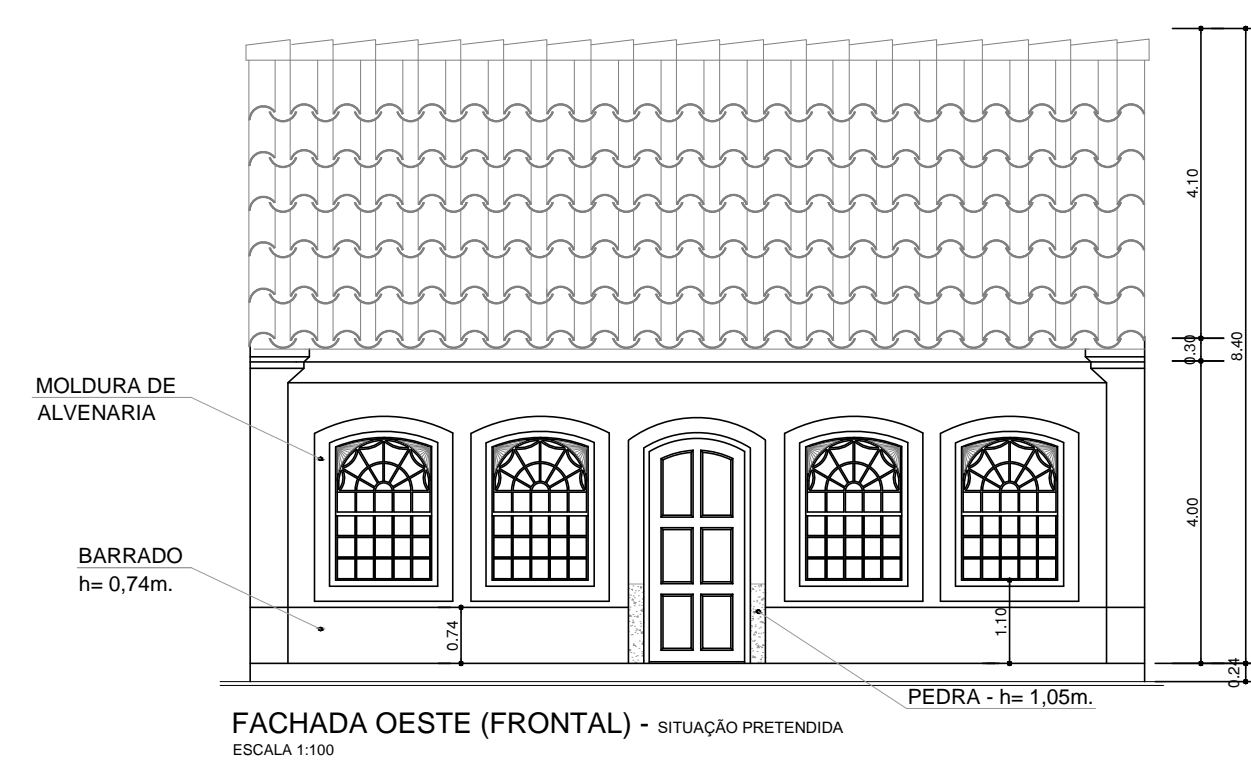


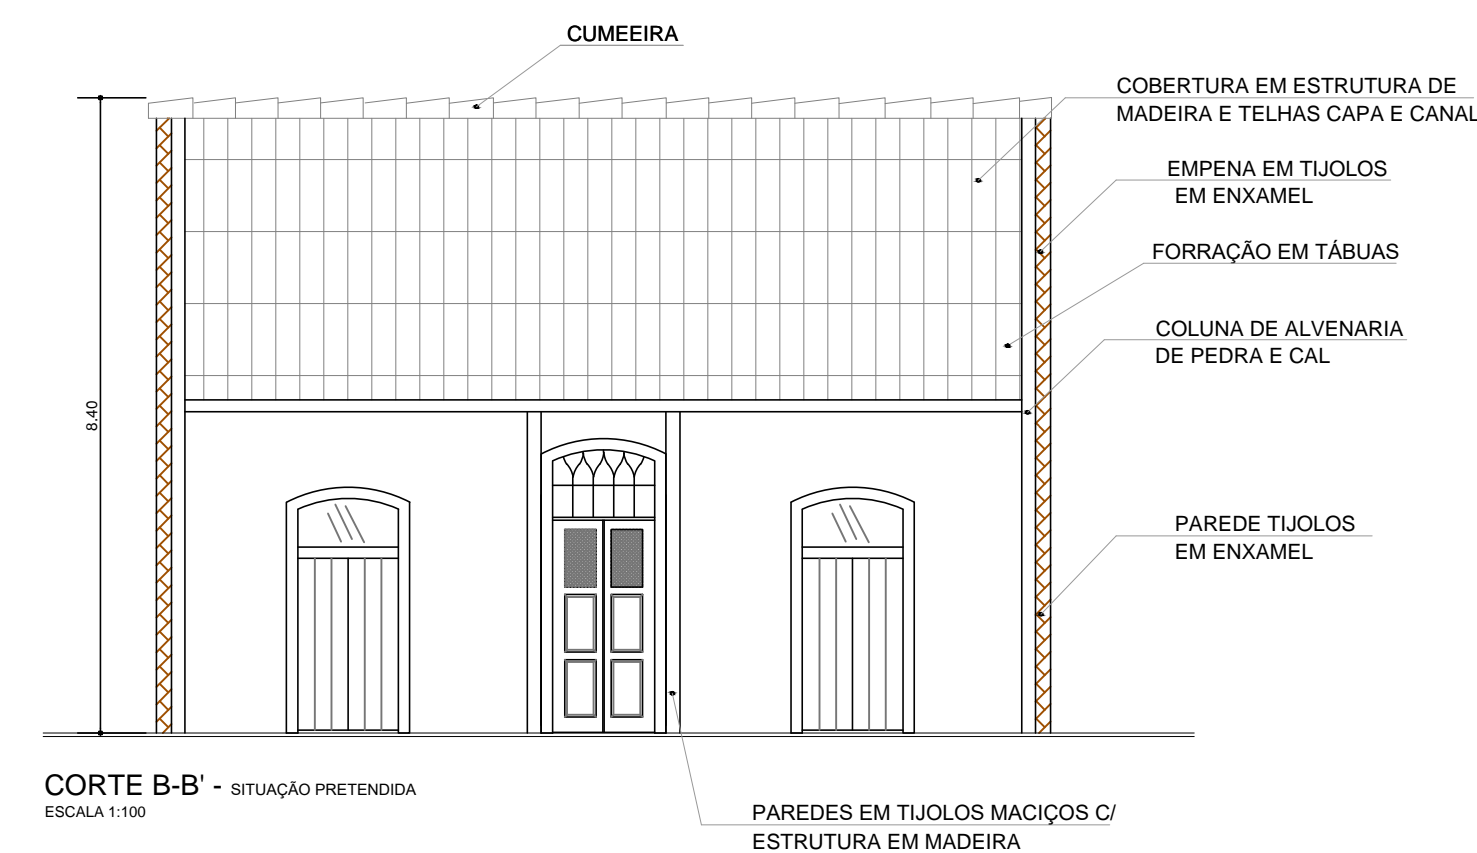


CASA SEVERINO FERRAZ - FACHADA OESTE (FRONTAL)
DATA: ANOS DE 1940.

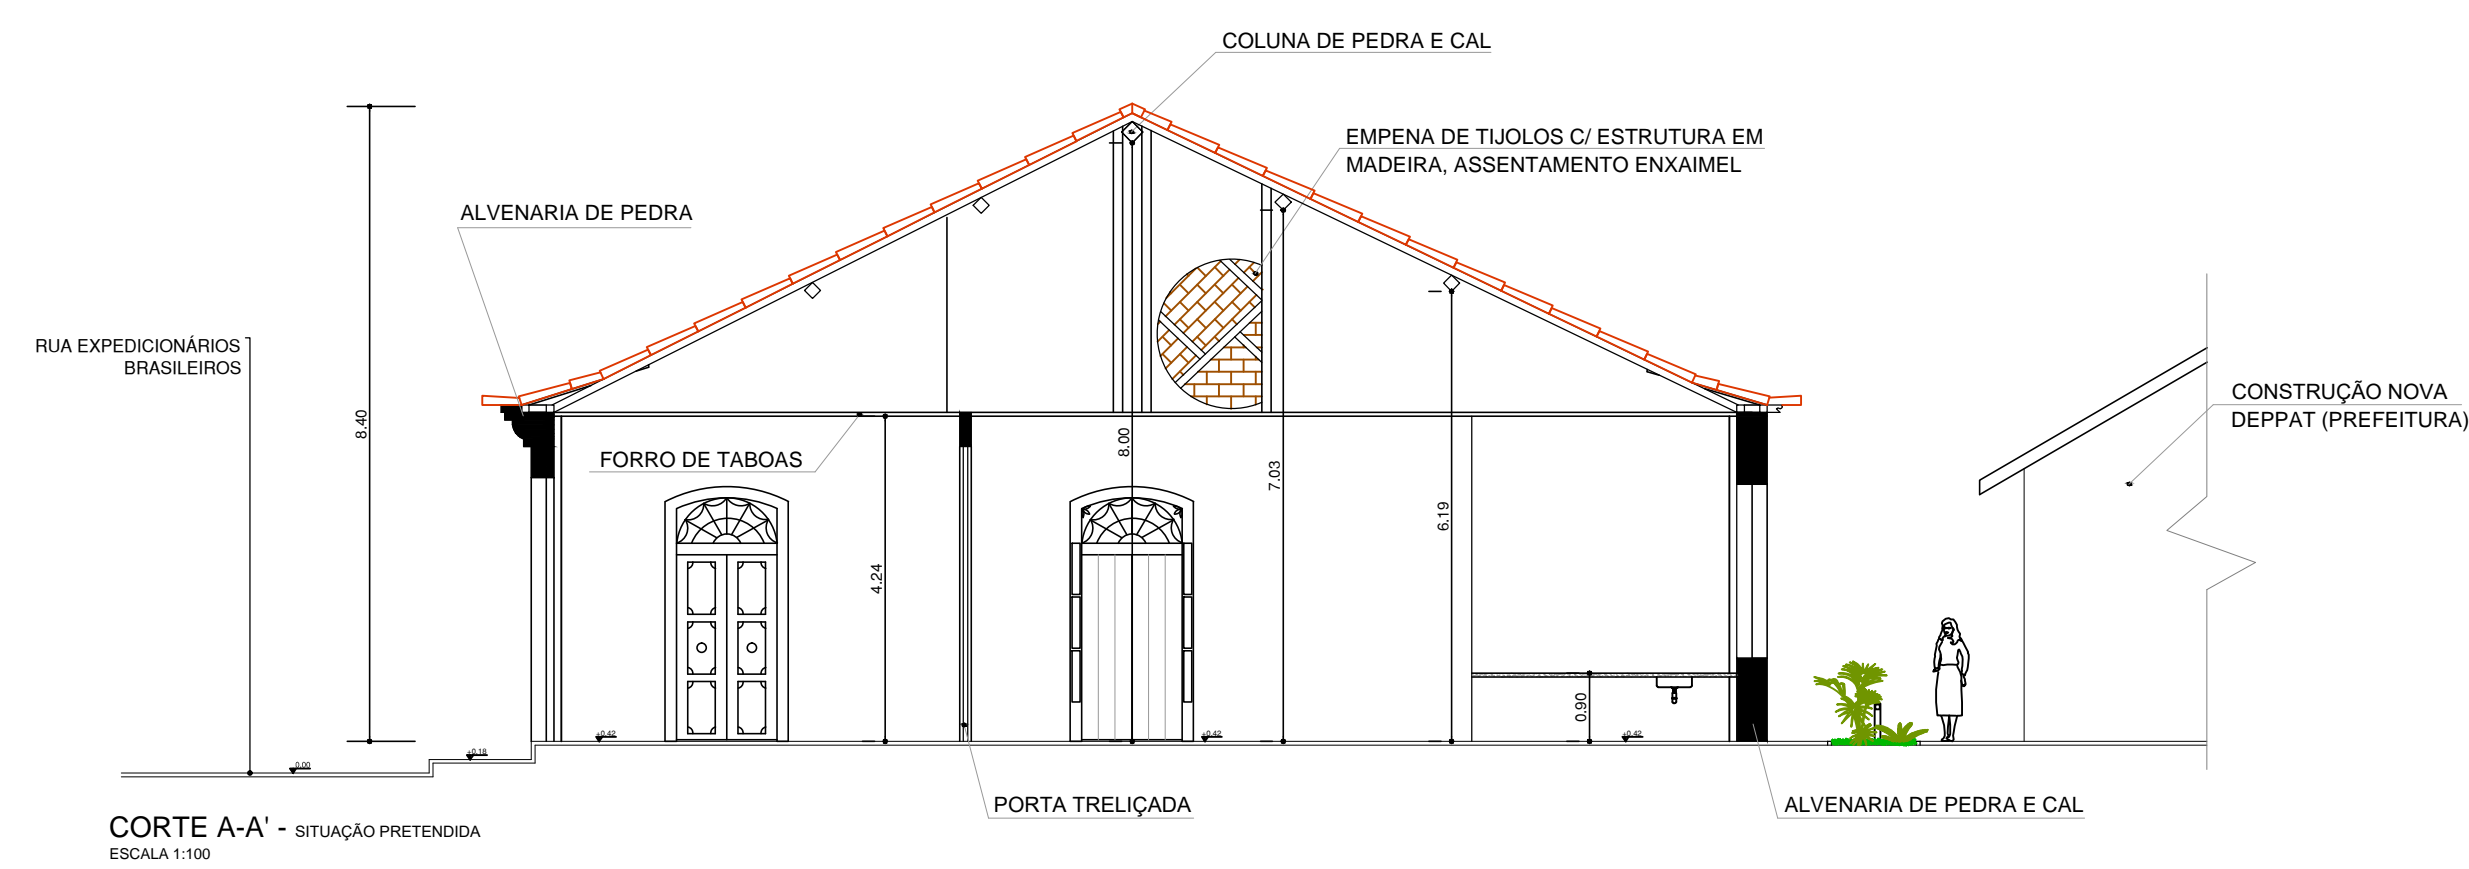

		PREFEITURA MUNICIPAL DE SÃO SEBASTIÃO Estância Balneária – Estado de São Paulo Secretaria de Obras – SEO Departamento de Urbanismo			
ASSUNTO PROJETO DE RECUPERAÇÃO DA CASA SEVERINO FERRAZ					
RUA EXPEDICIONÁRIOS BRASILEIROS, 247 – CENTRO – SÃO SEBASTIÃO – S.P.		Nº		BAIRRO	
				CIDADE	
				ESTADO	
INSCRIÇÃO MUNICIPAL:		MATRÍCULA		CEP	
3134.142.4249.0021.0000				11608–584	
PROPRIETÁRIO		C.N.P.J.A		FONE	
PREFEITURA MUNICIPAL DE SÃO SEBASTIÃO		46.482.832/0001–92		(12) 3891–2000	
LOGRADOURO		Nº		BAIRRO	
				CIDADE	
				ESTADO	
				CEP	
RUA SEBASTIÃO SILVESTRE NEVES, 214 – CENTRO – SÃO SEBASTIÃO/S.P.				11608–614	
SITUAÇÃO S/ ESCALA 					
COORDENADAS ZONE: 23K LONG: 45°23'56,60" O LAT: 23°48'10,22" S					
ÁREAS M2: 					
PREFEITO: FELIPE AUGUSTO PREFEITURA MUNICIPAL DE SÃO SEBASTIÃO					
LUIS EDUARDO BEZERRA DE ARAÚJO SECRETÁRIO DE OBRAS					
ARQUITETO CESAR HENRIQUE HOJAH DA SILVA AUTOR DO PROJETO E RESPONSÁVEL TÉCNICO CAU: 499984-19 RRT:					
APROVAÇÃO					
COORDENAÇÃO Secretária de Obras Departamento de Urbanismo		PROJETO DE ARQUITETURA CORTES / FACHADAS			
FORMATO	REVISÃO 25 maio 2021	ESCALA DATA EMISSÃO 25/05/2021	INDICADAS	PRANCHA 04/10	