


DETALHE DA ESQUADRIA - P5 - SITUAÇÃO ATUAL / PRETENDIDA  
ESCALA 1:20

### ESQUADRIA: PORTA - P5

DESCRIÇÃO: ESQUADRIA EM MADEIRA MACIÇA COM 02 FOLHAS DE ABRIR E BANDEIRA FIXA COM CAIXILHOS DE VIDRO.  
SITUAÇÃO ATUAL: DEMOLIDAS, PORTA ENTRE AS ALCOVAS.  
(INSTALAR PORTAS CONFORME PROJETO).

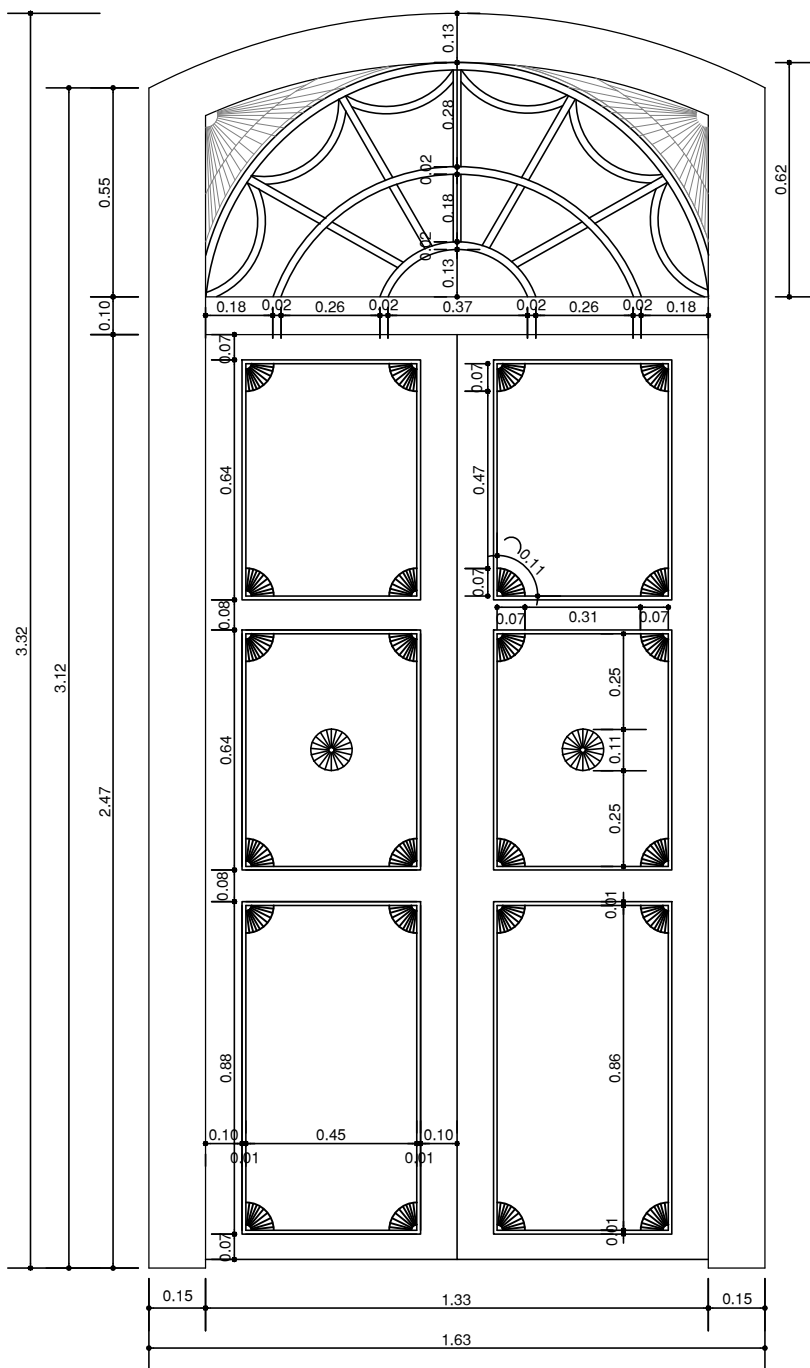


DETALHE DA ESQUADRIA - P7 - P7.1 - SITUAÇÃO ATUAL / PRETENDIDA  
ESCALA 1:20

### ESQUADRIA: PORTA - P7 - P7.1

DESCRIÇÃO: ESQUADRIA EM MADEIRA MACIÇA COM 02 FOLHAS DE ABRIR E BANDEIRA FIXA COM CAIXILHOS DE VIDRO.  
SITUAÇÃO ATUAL: P7 EXISTENTE - P7.1 NÃO POSSUI AS FOLHAS SOMENTE O BATENTE EXISTENTE, ACESSO AS SALAS.




NOTA:  
2 - RETIRADA CRITERIOSA DAS ESQUADRIAS PRESERVANDO O MÁXIMO POSSÍVEL;  
3 - SUBSTITUIÇÃO DAS FERRAGENS (DOBRADIÇAS, FECHADURAS , TRICOS, FERROLHO, ETC.).

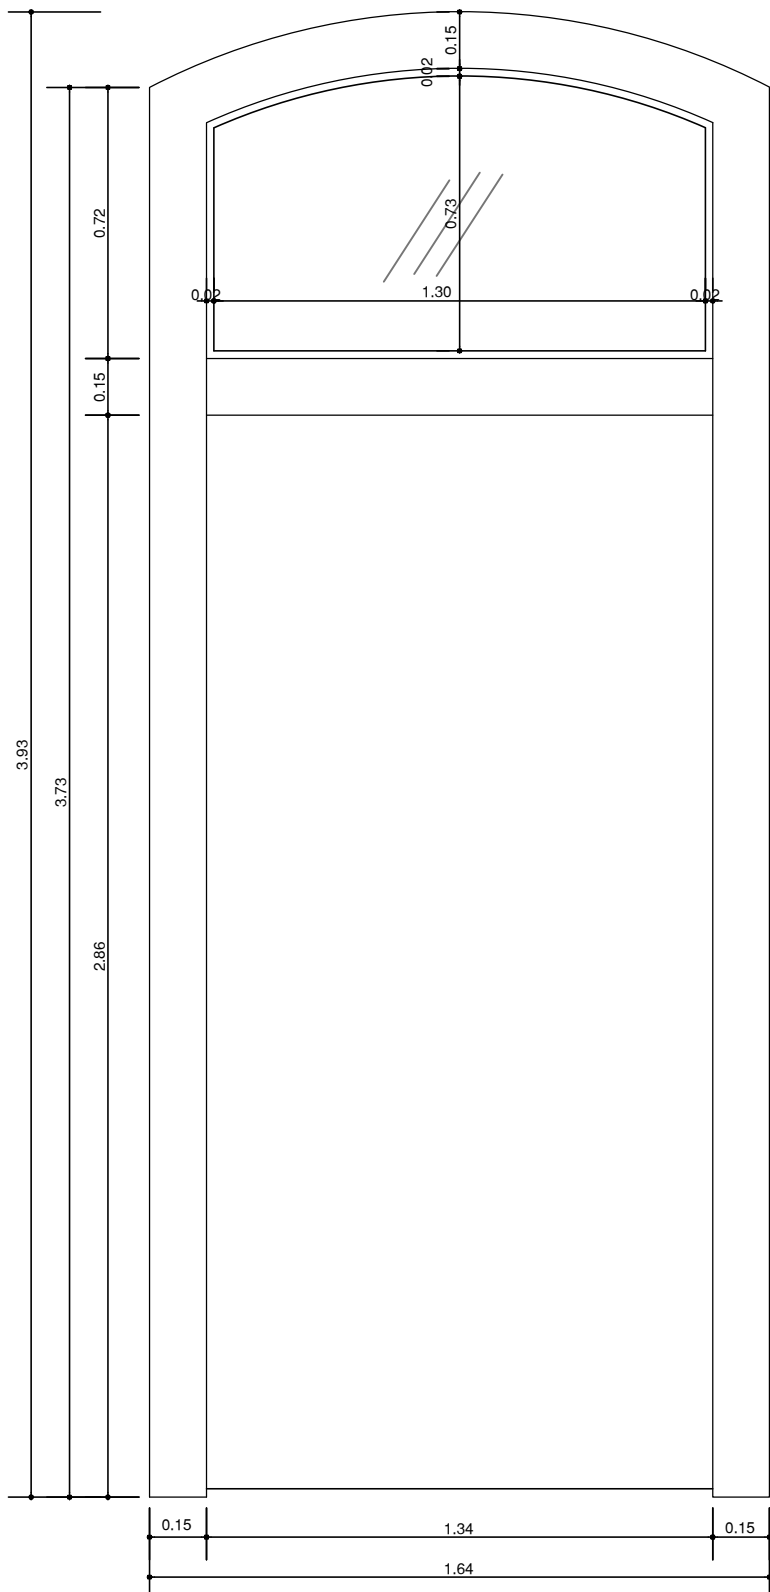

DETALHE DA ESQUADRIA - P6 - SITUAÇÃO ATUAL / PRETENDIDA  
ESCALA 1:20

### ESQUADRIA: PORTA - P6

DESCRIÇÃO: BATENTE EM MADEIRA MACIÇA E BANDEIRA FIXA COM CAIXILHOS DE VIDRO.  
SITUAÇÃO ATUAL: BATENTES ORIGINAIS EXISTENTES COM AS FOLHAS E BANDEIRA SUPRIMIDAS, PORTA DE ACESSO AO D.M.L. E BANHEIRO.

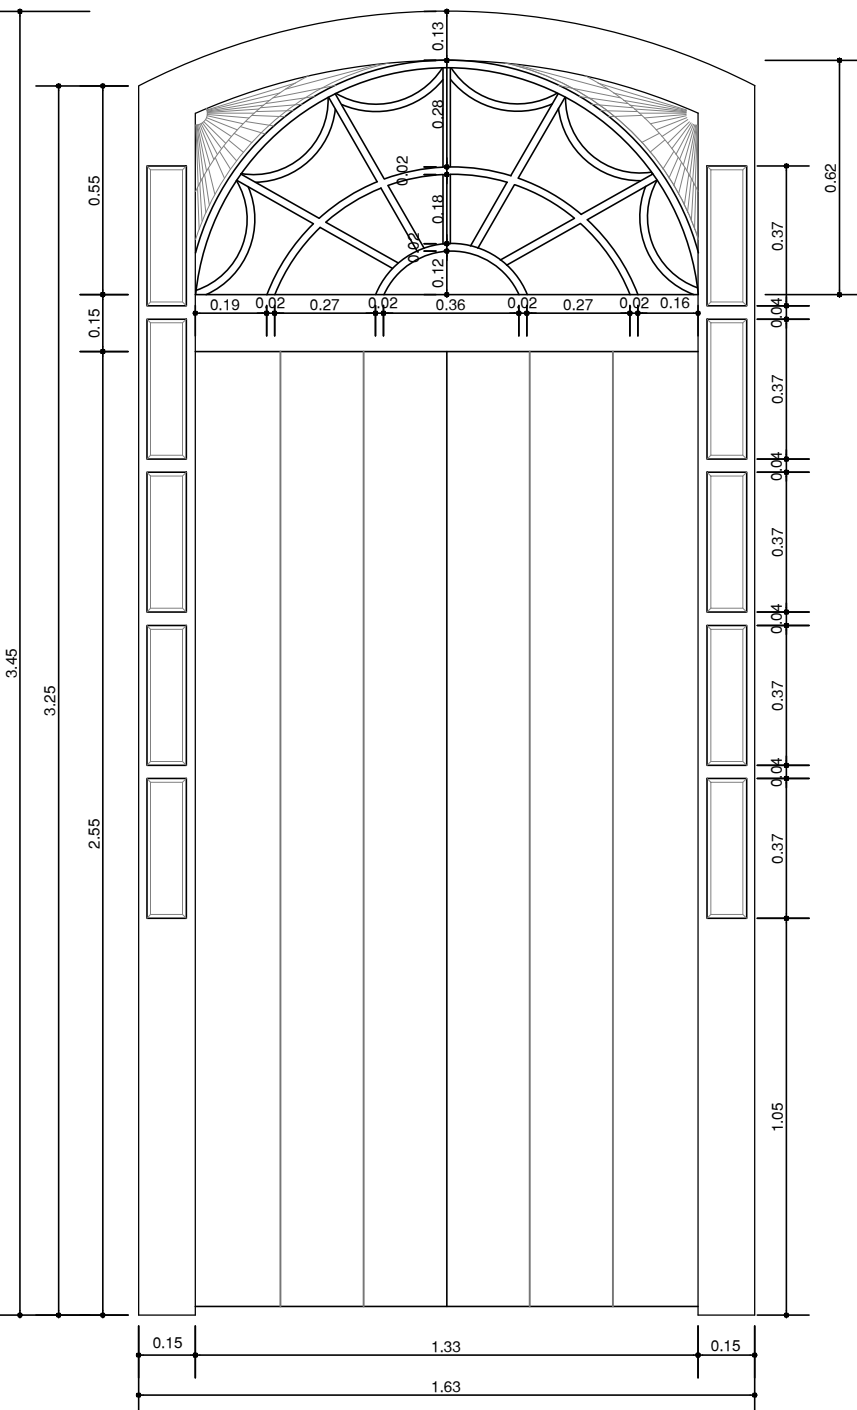

DETALHE DA ESQUADRIA - P8 - SITUAÇÃO ATUAL / PRETENDIDA  
ESCALA 1:20

### ESQUADRIA: PORTA - P8

DESCRIÇÃO: ESQUADRIA EM MADEIRA MACIÇA COM 02 FOLHAS DE ABRIR E BANDEIRA COM CAIXILHOS DE VIDRO, CONFORME DESENHO, AS FOLHAS FORAM TROCADAS.  
SITUAÇÃO ATUAL: EXISTENTE, ACESSO DA ALCOVA AO CORREDOR.



	<b>PREFEITURA MUNICIPAL DE SÃO SEBASTIÃO</b> Estância Balneária – Estado de São Paulo Secretaria de Obras – SEO Departamento de Urbanismo																																					
<b>ASSUNTO</b> PROJETO DE RECUPERAÇÃO DA CASA SEVERINO FERRAZ																																						
<table><tr><td>Nº</td><td>BARRIO</td><td>CIDADE</td><td>ESTADO</td></tr><tr><td colspan="4">RUA EXPEDICIONÁRIOS BRASILEIROS, 247 – CENTRO – SÃO SEBASTIÃO – S.P.</td></tr><tr><td colspan="2">INSCRIÇÃO MUNICIPAL:</td><td>MATRICULA</td><td>CEP</td></tr><tr><td colspan="2">31.34.142.4249.0021.0000</td><td></td><td>11608–584</td></tr><tr><td colspan="2">PROPRIETÁRIO</td><td>C.N.P.J.</td><td>FONE.</td></tr><tr><td colspan="2">PREFEITURA MUNICIPAL DE SÃO SEBASTIÃO</td><td>46.482.832/0001–92</td><td>(12) 3891–2000</td></tr><tr><td>LOCADOURO</td><td>Nº</td><td>BARRIO</td><td>CIDADE</td><td>ESTADO</td><td>CEP</td></tr><tr><td colspan="6">RUA SEBASTIÃO SILVESTRE NEVES, 214 – CENTRO – SÃO SEBASTIÃO/S.P. 11608–614</td></tr></table>			Nº	BARRIO	CIDADE	ESTADO	RUA EXPEDICIONÁRIOS BRASILEIROS, 247 – CENTRO – SÃO SEBASTIÃO – S.P.				INSCRIÇÃO MUNICIPAL:		MATRICULA	CEP	31.34.142.4249.0021.0000			11608–584	PROPRIETÁRIO		C.N.P.J.	FONE.	PREFEITURA MUNICIPAL DE SÃO SEBASTIÃO		46.482.832/0001–92	(12) 3891–2000	LOCADOURO	Nº	BARRIO	CIDADE	ESTADO	CEP	RUA SEBASTIÃO SILVESTRE NEVES, 214 – CENTRO – SÃO SEBASTIÃO/S.P. 11608–614					
Nº	BARRIO	CIDADE	ESTADO																																			
RUA EXPEDICIONÁRIOS BRASILEIROS, 247 – CENTRO – SÃO SEBASTIÃO – S.P.																																						
INSCRIÇÃO MUNICIPAL:		MATRICULA	CEP																																			
31.34.142.4249.0021.0000			11608–584																																			
PROPRIETÁRIO		C.N.P.J.	FONE.																																			
PREFEITURA MUNICIPAL DE SÃO SEBASTIÃO		46.482.832/0001–92	(12) 3891–2000																																			
LOCADOURO	Nº	BARRIO	CIDADE	ESTADO	CEP																																	
RUA SEBASTIÃO SILVESTRE NEVES, 214 – CENTRO – SÃO SEBASTIÃO/S.P. 11608–614																																						
<b>SITUAÇÃO S/ ESCALA</b> 																																						
<b>COORDENADAS</b> ZONE 23K LONG: 45°23'56.60" O LAT: 23°48'10.22" S <b>ÁREAS M2.</b>																																						
<b>PREFEITO: FELIPE AUGUSTO</b> PREFEITURA MUNICIPAL DE SÃO SEBASTIÃO  <b>LUIS EDUARDO BEZERRA DE ARAUJO</b> SECRETARIO DE OBRAS  <b>ARQUITETO CESAR HENRIQUE HOJAH DA SILVA</b> AUTOR DO PROJETO E RESPONSÁVEL TÉCNICO CRA: 499994-9 RRT:																																						
<b>APROVAÇÃO</b>																																						
<b>COORDENAÇÃO</b> Secretaria de Obras Departamento de Urbanismo																																						
<b>PROJETO DE ARQUITETURA</b> ESQUADRIAS																																						
<table><tr><td>FORMATO</td><td>REVISÃO</td><td>ESCALA</td><td>INDICADAS</td><td>PRANCHA</td></tr><tr><td></td><td>25 maio 2021</td><td></td><td></td><td>07/10</td></tr></table>			FORMATO	REVISÃO	ESCALA	INDICADAS	PRANCHA		25 maio 2021			07/10																										
FORMATO	REVISÃO	ESCALA	INDICADAS	PRANCHA																																		
	25 maio 2021			07/10																																		