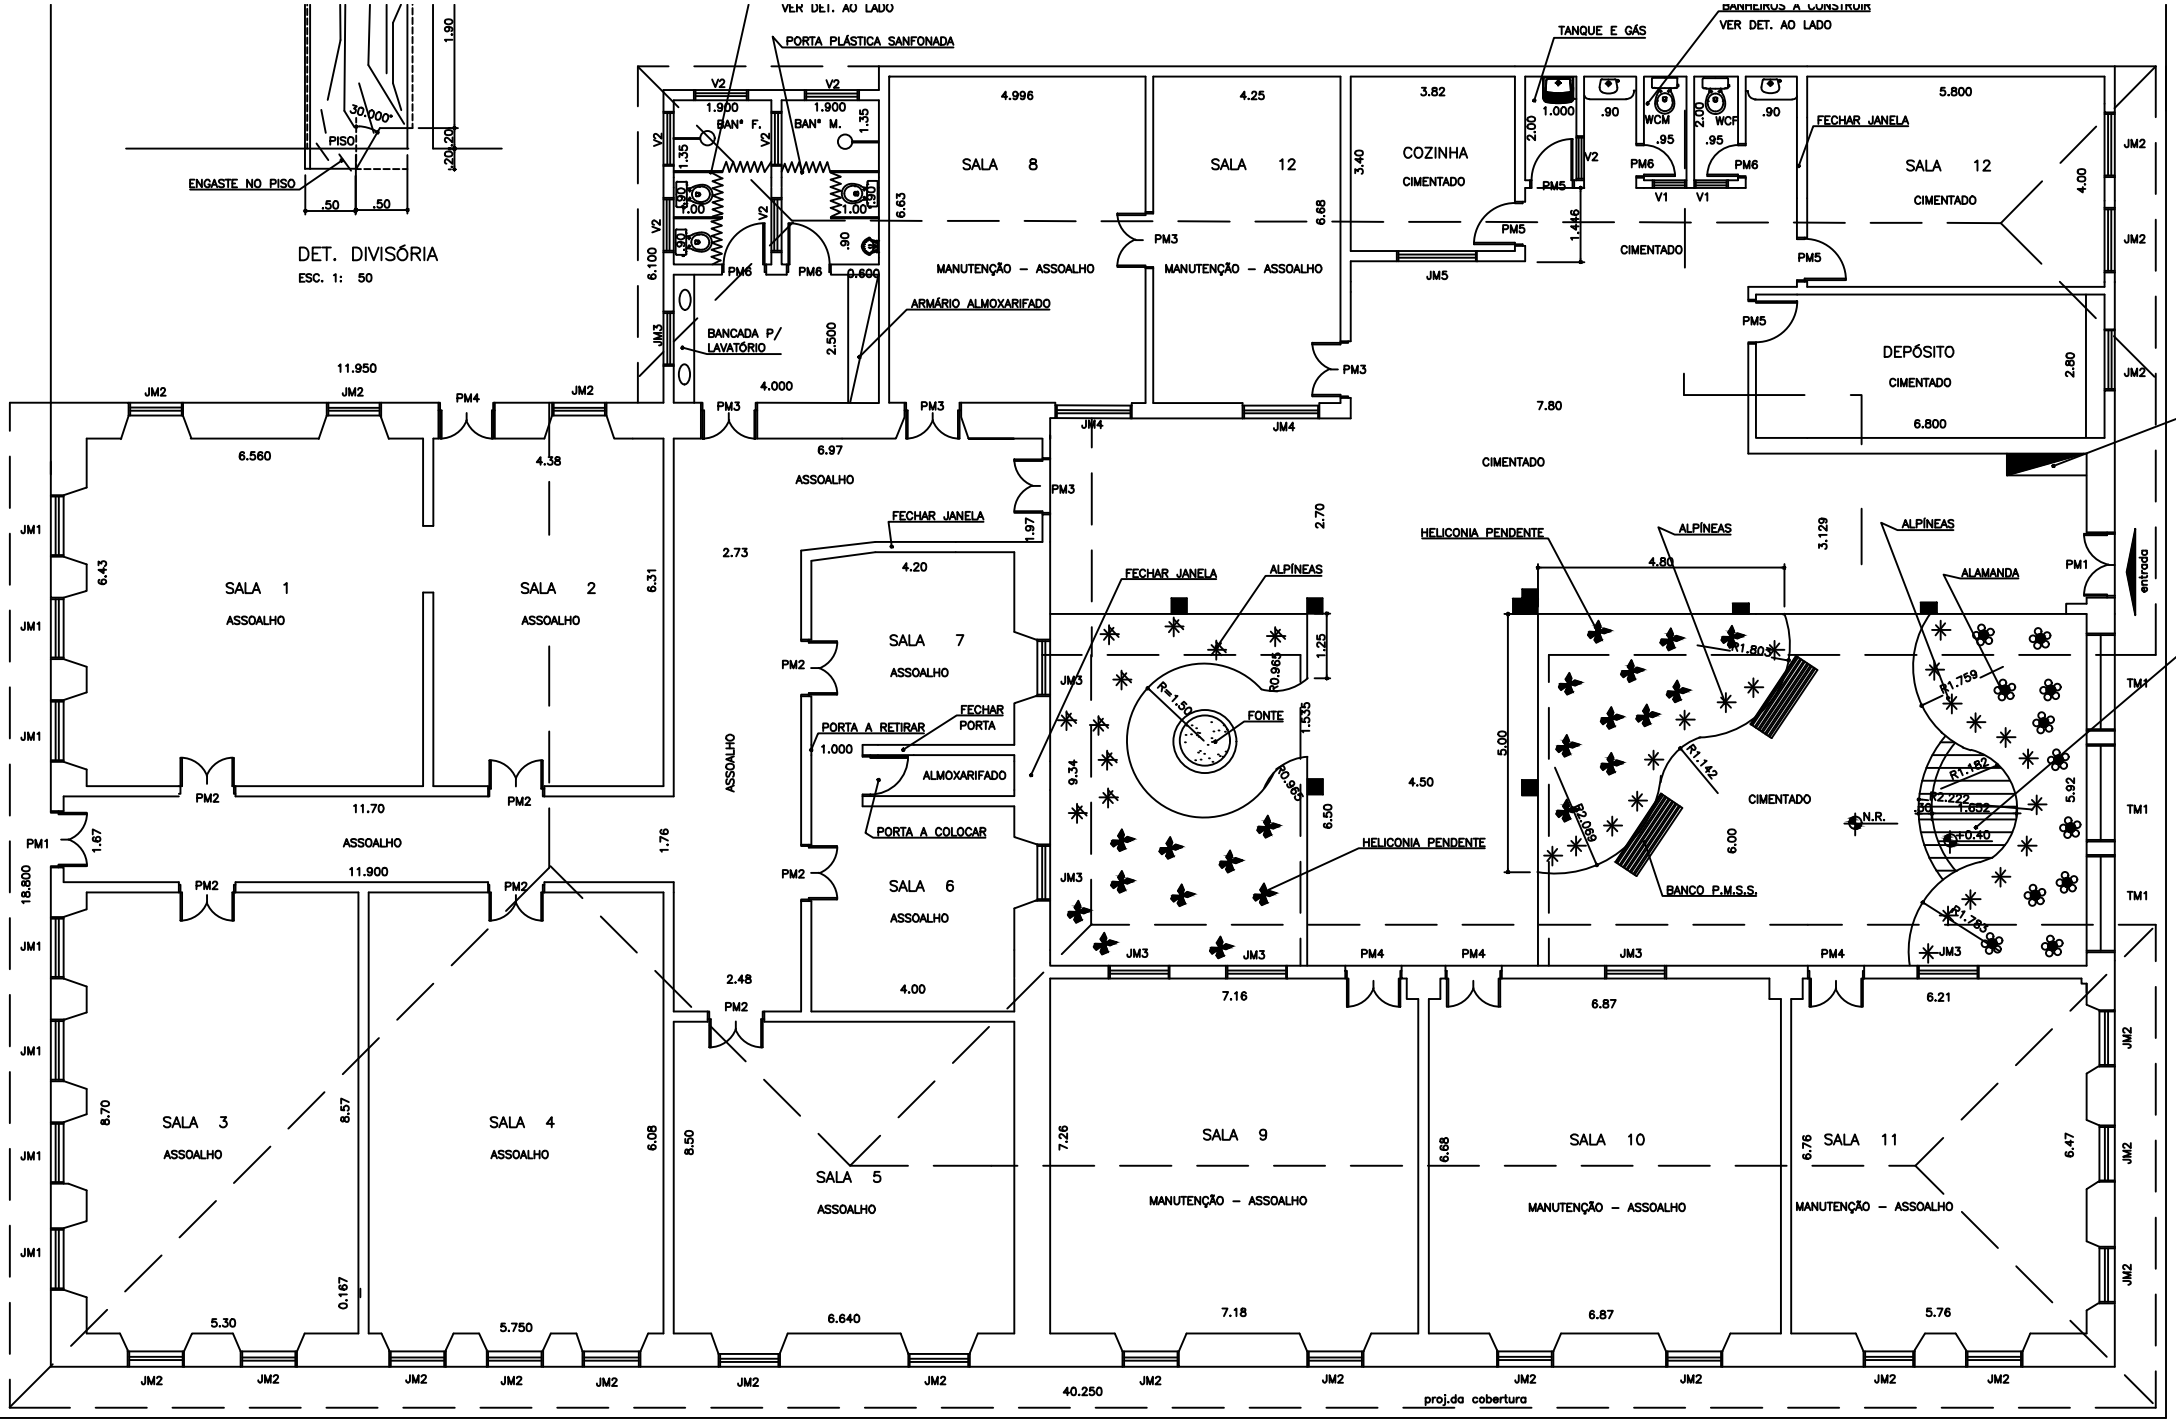
DET. DIVISÓRIA
ESC. 1: 50
ENGASTE NO PISO
PISO
VER DET. AO LADO
PORTA PLÁSTICA SANFONADA
BAN° F.
BAN° M.
BANCADA P/ LAVATÓRIO
ARMÁRIO ALMOXARIFADO
TANQUE E GÁS
BANHEIROS A CONSTRUIR
VER DET. AO LADO
WCM
WCF
FECHAR JANELA
SALA 1
ASSOALHO
SALA 2
ASSOALHO
SALA 3
ASSOALHO
SALA 4
ASSOALHO
SALA 5
ASSOALHO
SALA 6
ASSOALHO
SALA 7
ASSOALHO
SALA 8
MANUTENÇÃO – ASSOALHO
SALA 9
MANUTENÇÃO – ASSOALHO
SALA 10
MANUTENÇÃO – ASSOALHO
SALA 11
MANUTENÇÃO – ASSOALHO
SALA 12
CIMENTADO
COZINHA
CIMENTADO
DEPÓSITO
CIMENTADO
PORTA A RETIRAR
FECHAR PORTA
ALMOXARIFADO
PORTA A COLOCAR
FONTE
HELICONIA PENDENTE
ALPÍNEAS
ALAMANDA
BANCO P.M.S.S.
N.R.
entrada
proj.da cobertura